


GARAŻ LOKALU NR 1 PARTER

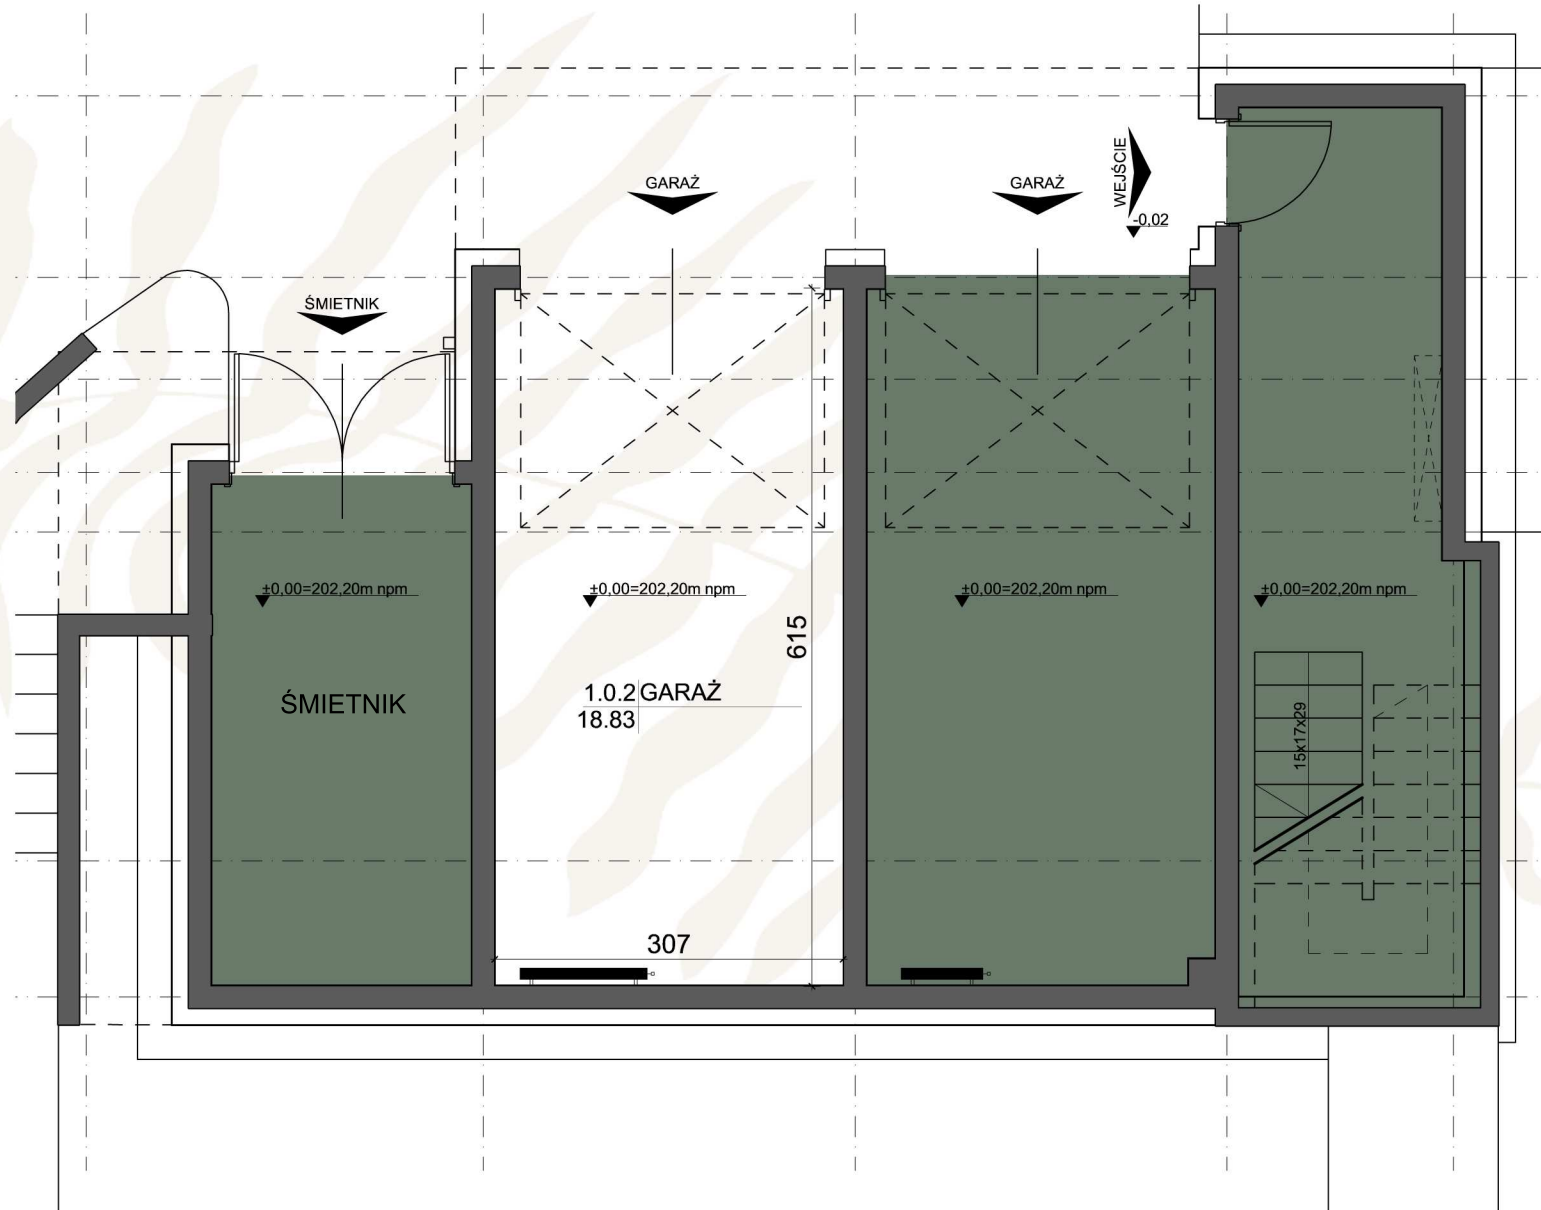

BILANS POWIERZCHNI

Nr. pom.	Nazwa pomieszczenia	Powierzchnia użytkowa (m ²)	Powierzchnia pomocnicza (m ²)
1.0.2	GARAŻ	18,83	
ŁĄCZNIE		18,83	



1. PODANE WYMIARY POMIESZCZEŃ SĄ WYMIARAMI W ŚWIETLE PIONOWYCH PRZEGRÓD W STANIE SUROWYM (ŚCIANY NIE WYKOŃCZONE TYNKIEM)
2. OSTATECZNE OBMIARY POWIERZCHNI BĘDĄ DOKONANE PO WYBUDOWANIU LOKALU W TZW. STANIE DEWELOPERSKIM (PRZED ARANŻACJĄ). PRZEDSTAWIONE ARANŻACJE SĄ PRZYKŁADOWE, INFORMACJE ZAWARTE NA RYSUNKACH MAJĄ CHARAKTER INFORMACYJNY I NIE STANOWIĄ OFERTY W ROZUMIENIU KODEKSU CYWILNEGO.
3. ZESTAWIENIE POWIERZCHNI UŻYTKOWYCH POSZCZEGÓLNYCH POMIESZCZEŃ NA PODSTAWIE PROJEKTU BUDOWLANEGO, POWIERZCHNIA UŻYTKOWA LICZONA ZGODNIE Z NORMĄ PN-ISO 9836:1997