


BUDYNEK Nr 6 PARTER

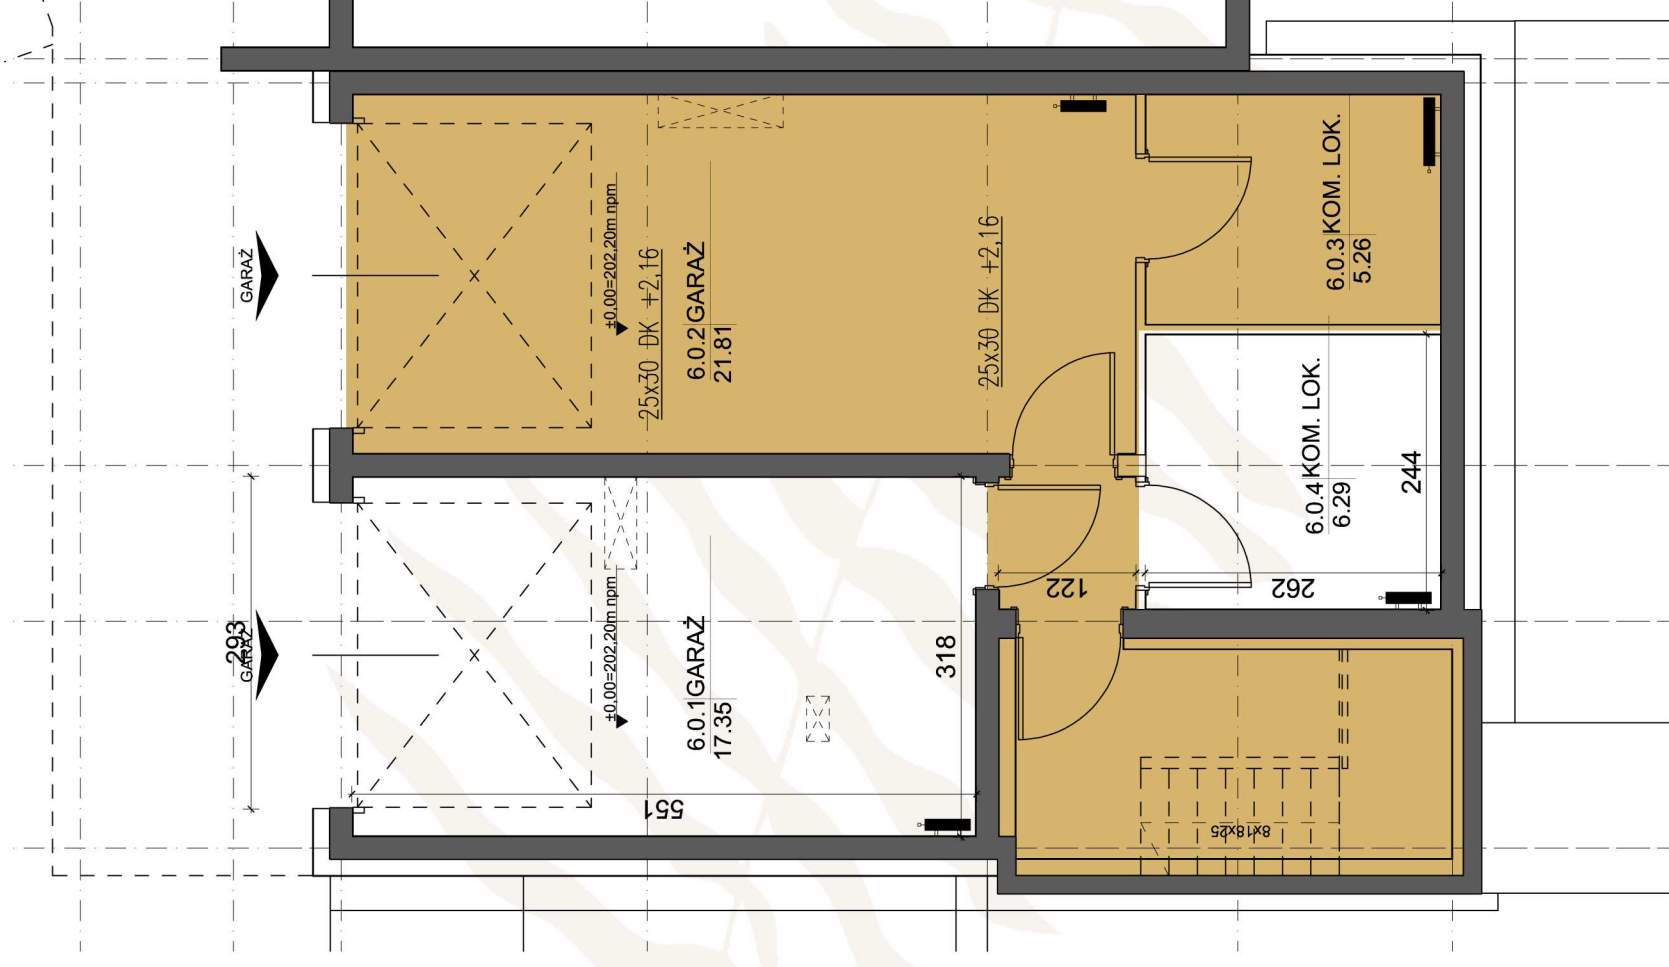

BILANS POWIERZCHNI

Nr. pom.	Nazwa pomieszczenia	Powierzchnia użytkowa (m²)	Powierzchnia pomocnicza (m²)
6.0.1	GARAŻ	17,35	
6.0.4	KOM. LOKAT.	6,29	
ŁĄCZNIE		23,64	



1. PODANE WYMIARY POMIESZCZEŃ SĄ WYMIARAMI W ŚWIETLE PIONOWYCH PRZEGRÓD W STANIE SUROWYM (ŚCIANY NIE WYKONCZONE TYNKIEM)
2. OSTATECZNE OMIARY POWIERZCHNI BĘDĄ DOKONANE PO WYBUDOWANIU LOKALU W TZW. STANIE DEWELOPERSKIM (PRZED ARANŻACJĄ). PRZEDSTAWIONE ARANŻACJE SĄ PRZYKŁADOWE. INFORMACJE ZAWARTE NA RYSUNKACH MAJĄ CHARAKTER INFORMACYJNY I NIE STANOWIĄ OFERTY W ROZUMIENIU KODEKSU CYWILNEGO.
3. ZESTAWIENIE POWIERZCHNI UŻYTKOWYCH POSZCZEGÓLNYCH POMIESZCZEŃ NA PODSTAWIE PROJEKTU BUDOWLANEGO. POWIERZCHNIA UŻYTKOWA LICZONA ZGODNIE Z NORMĄ PN-ISO 9836:1987

Biuro Sprzedaży

Kraków ul. Gałczyńskiego 33
 telefon: 12/3337303
 strona www: apartamentygalczynskiego.pl
 adres email: sprzedaz@apartamentygalczynskiego.pl

KOLOREM ŻŁOTYM ZAZNACZONE
 POWIERZCHNIE NIEPRZYNALEŻNE DO LOKALU