


# BUDYNEK Nr 2 PARTER

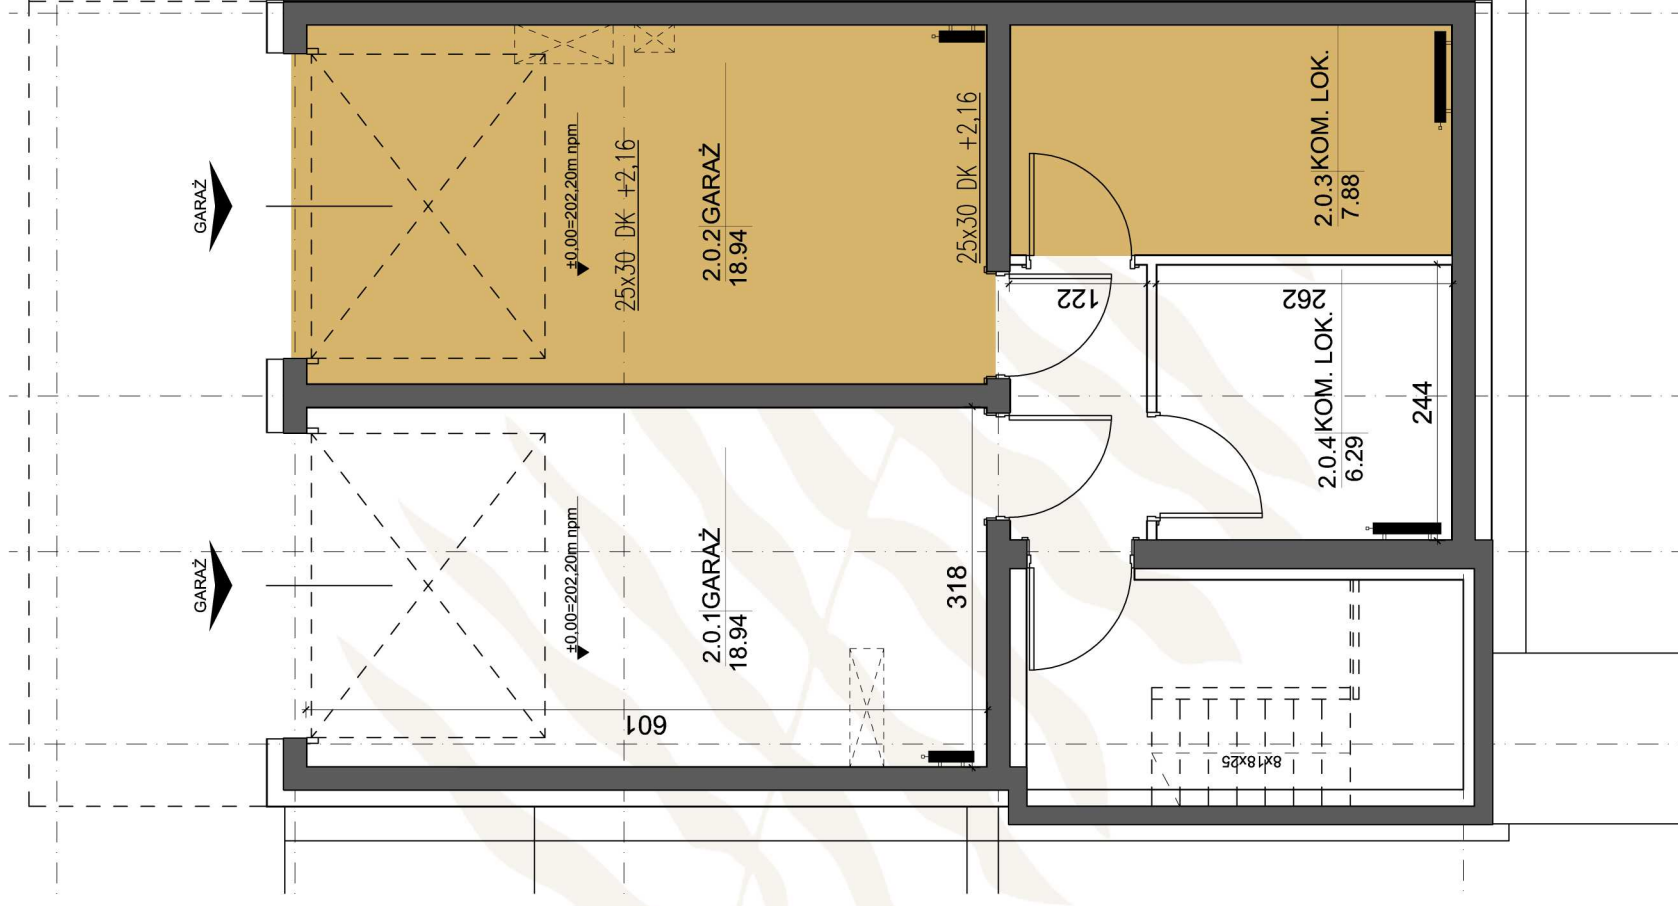

### Biurow Sprzedaży

Kraków ul. Galczyńskiego 33  
 telefon: 12/3337303  
 strona www: apartamentygalczynskiego.pl  
 adres email: sprzedaz@apartamentygalczynskiego.pl

KOLOREM ŻŁOTYM ZAZNACZONE  
 POWIERZCHNIE NIEPRZYNALEŻNE DO LOKALU

APA PLATO Dominik Piato  
 ul. Kąpielowa 7/5 25-530 Kielce

## BILANS POWIERZCHNI

Nr. pom.	Nazwa pomieszczenia	Powierzchnia użytkowa (m²)	Powierzchnia pomocnicza (m²)
2.0.1	GARAŻ	18,94	
2.0.4	KOM. LOKAT.	6,29	
<b>ŁĄCZNIE</b>		<b>26,82</b>	



1. PODANE WYMIARY POMIESZCZEŃ SĄ WYMIARAMI W ŚWIETLE PIONOWYCH PRZEGRÓD W STANIE SUROWYM (ŚCIANY NIE WYKONCZONE TYNKIEM)
2. OSTATECZNE OMIARY POWIERZCHNI BĘDĄ DOKONANE PO WYBUDOWANIU LOKALU W TZW. STANIE DEWELOPERSKIM (PRZED ARANŻACJĄ). PRZEDSTAWIONE ARANŻACJE SĄ PRZYKŁADOWE. INFORMACJE ZAWARTE NA RYSUNKACH MAJĄ CHARAKTER INFORMACYJNY I NIE STANOWIĄ OFERTY W ROZUMIENIU KODEKSU CYWILNEGO.
3. PODANE POWIERZCHNIE UŻYTKOWYCH POSZCZEGÓLNYCH POMIESZCZEŃ NA PODSTAWIE PROJEKTU BUDOWLANEGO. POWIERZCHNIA UŻYTKOWA LICZONA ZGODNIE Z NORMĄ PN-ISO 9836:1987



**TOPLOKUM**