


BUDYNEK Nr 2 PARTER

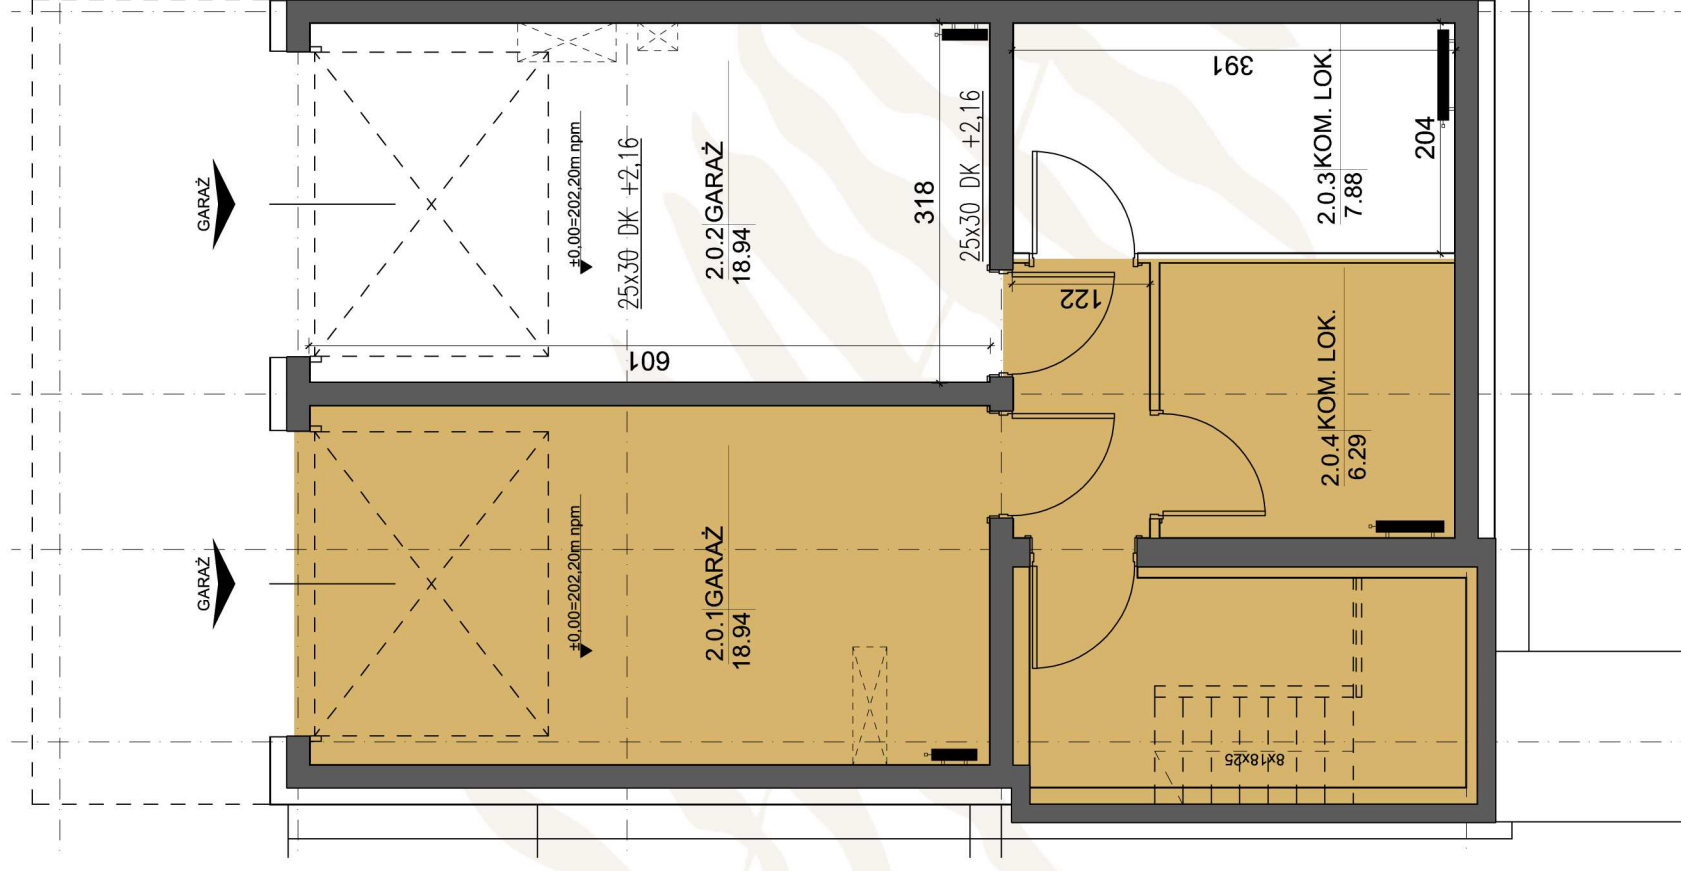

Biuro Sprzedaży

Kraków ul. Galczyńskiego 33

telefon: 12/3337303

apartamentygalczynskiego.pl

adres email: sprzedaz@apartamentygalczynskiego.pl

KOLOREM ŻŁOTYM ZAZNACZONE
POWIERZCHNIE NIEPRZYNALEŻNE DO LOKALU

APA PLATO Dominik Piato
ul.Kapitelowa 7/5 25-530 Kielce

BILANS POWIERZCHNI

Nr. pom.	Nazwa pomieszczenia	Powierzchnia użytkowa (m²)	Powierzchnia pomocnicza (m²)
2.0.2	GARAŻ	18,94	
2.0.3	KOM. LOKAT.	7,88	
ŁĄCZNIE		26,82	



1. PODANE WYMIARY POMIESZCZEŃ SĄ WYMIARAMI W ŚWIETLE PIONOWYCH PRZEGRÓD W STANIE SUROWYM (ŚCIANY NIE WYKONCZONE TYNKIEM) OSTATECZNE OMIARY POWIERZCHNI BĘDĄ DOKONANE PO WYBUDOWANIU LOKALU W TZW. STANIE DEWELOPERSKIM (PRZED ARANŻACJĄ). PRZEDSTAWIONE ARANŻACJE SĄ PRZYKŁADOWE. INFORMACJE ZAWARTE NA RYSUNKACH MAJĄ CHARAKTER INFORMACYJNY I NIE STANOWIĄ OFERTY W ROZUMIENIU KODEKSU CYWILNEGO.
2. ZESTAWIENIE POWIERZCHNI UŻYTKOWYCH POSZCZEGÓLNYCH POMIESZCZEŃ NA PODSTAWIE PROJEKTU BUDOWLANEGO. POWIERZCHNIA UŻYTKOWA LICZONA ZGODNIE Z NORMĄ PN-ISO 9836:1997
- 3.



TOPLOKUM